

📍 г. Новосибирск,
ул. Ядринцевская,
68/1, офис 804

☎ 8 (383) 217-46-64
+7-913-762-9040

✉ ss-p@ngs.ru

Директор
Сиркин А. А.


Инженер
Кузнецов Д. С.

Дизайн-проект

*Благоустройство придомовой территории МКД
по ул. 40 лет Победы №16, 20 в р.п. Станционно-Ояшинский
Мошковского района Новосибирской области*



Новосибирск, 2019

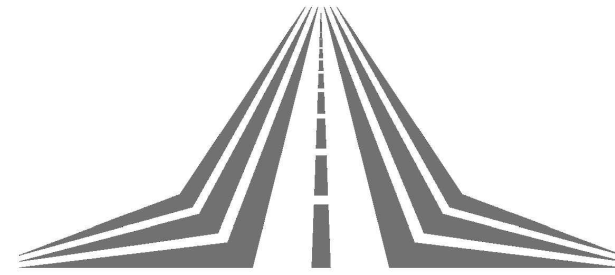

СельСтрой Проект
— проектная организация —

Дизайн-проект

*Благоустройство придомовой территории многоквартирных жилых домов
по ул. 40 лет Победы №16, 20 в р.п. Станционно-Ояшинский
Мошковского района Новосибирской области*

Шифр: 27-04.2019

Стадия: Проектная документация

Директор: Сиркин А.А.

Инженер: Кузнецов Д.С.

Новосибирск, 2019

СИТУАЦИОННЫЙ ПЛАН



ХАРАКТЕРИСТИКА СУЩЕСТВУЮЩЕГО БЛАГОУСТРОЙСТВА


Рассматриваемый участок благоустройства расположен по адресу: по ул. 40 лет Победы №16, 20 в р.п. Станционно-Ояшинский Мошковского района Новосибирской области.





Покрытие проезда и тротуаров к подъездам из асфальтобетона вдоль жилых домов полностью разрушено.

Существующий бортовой камень находится в неудовлетворительном состоянии.

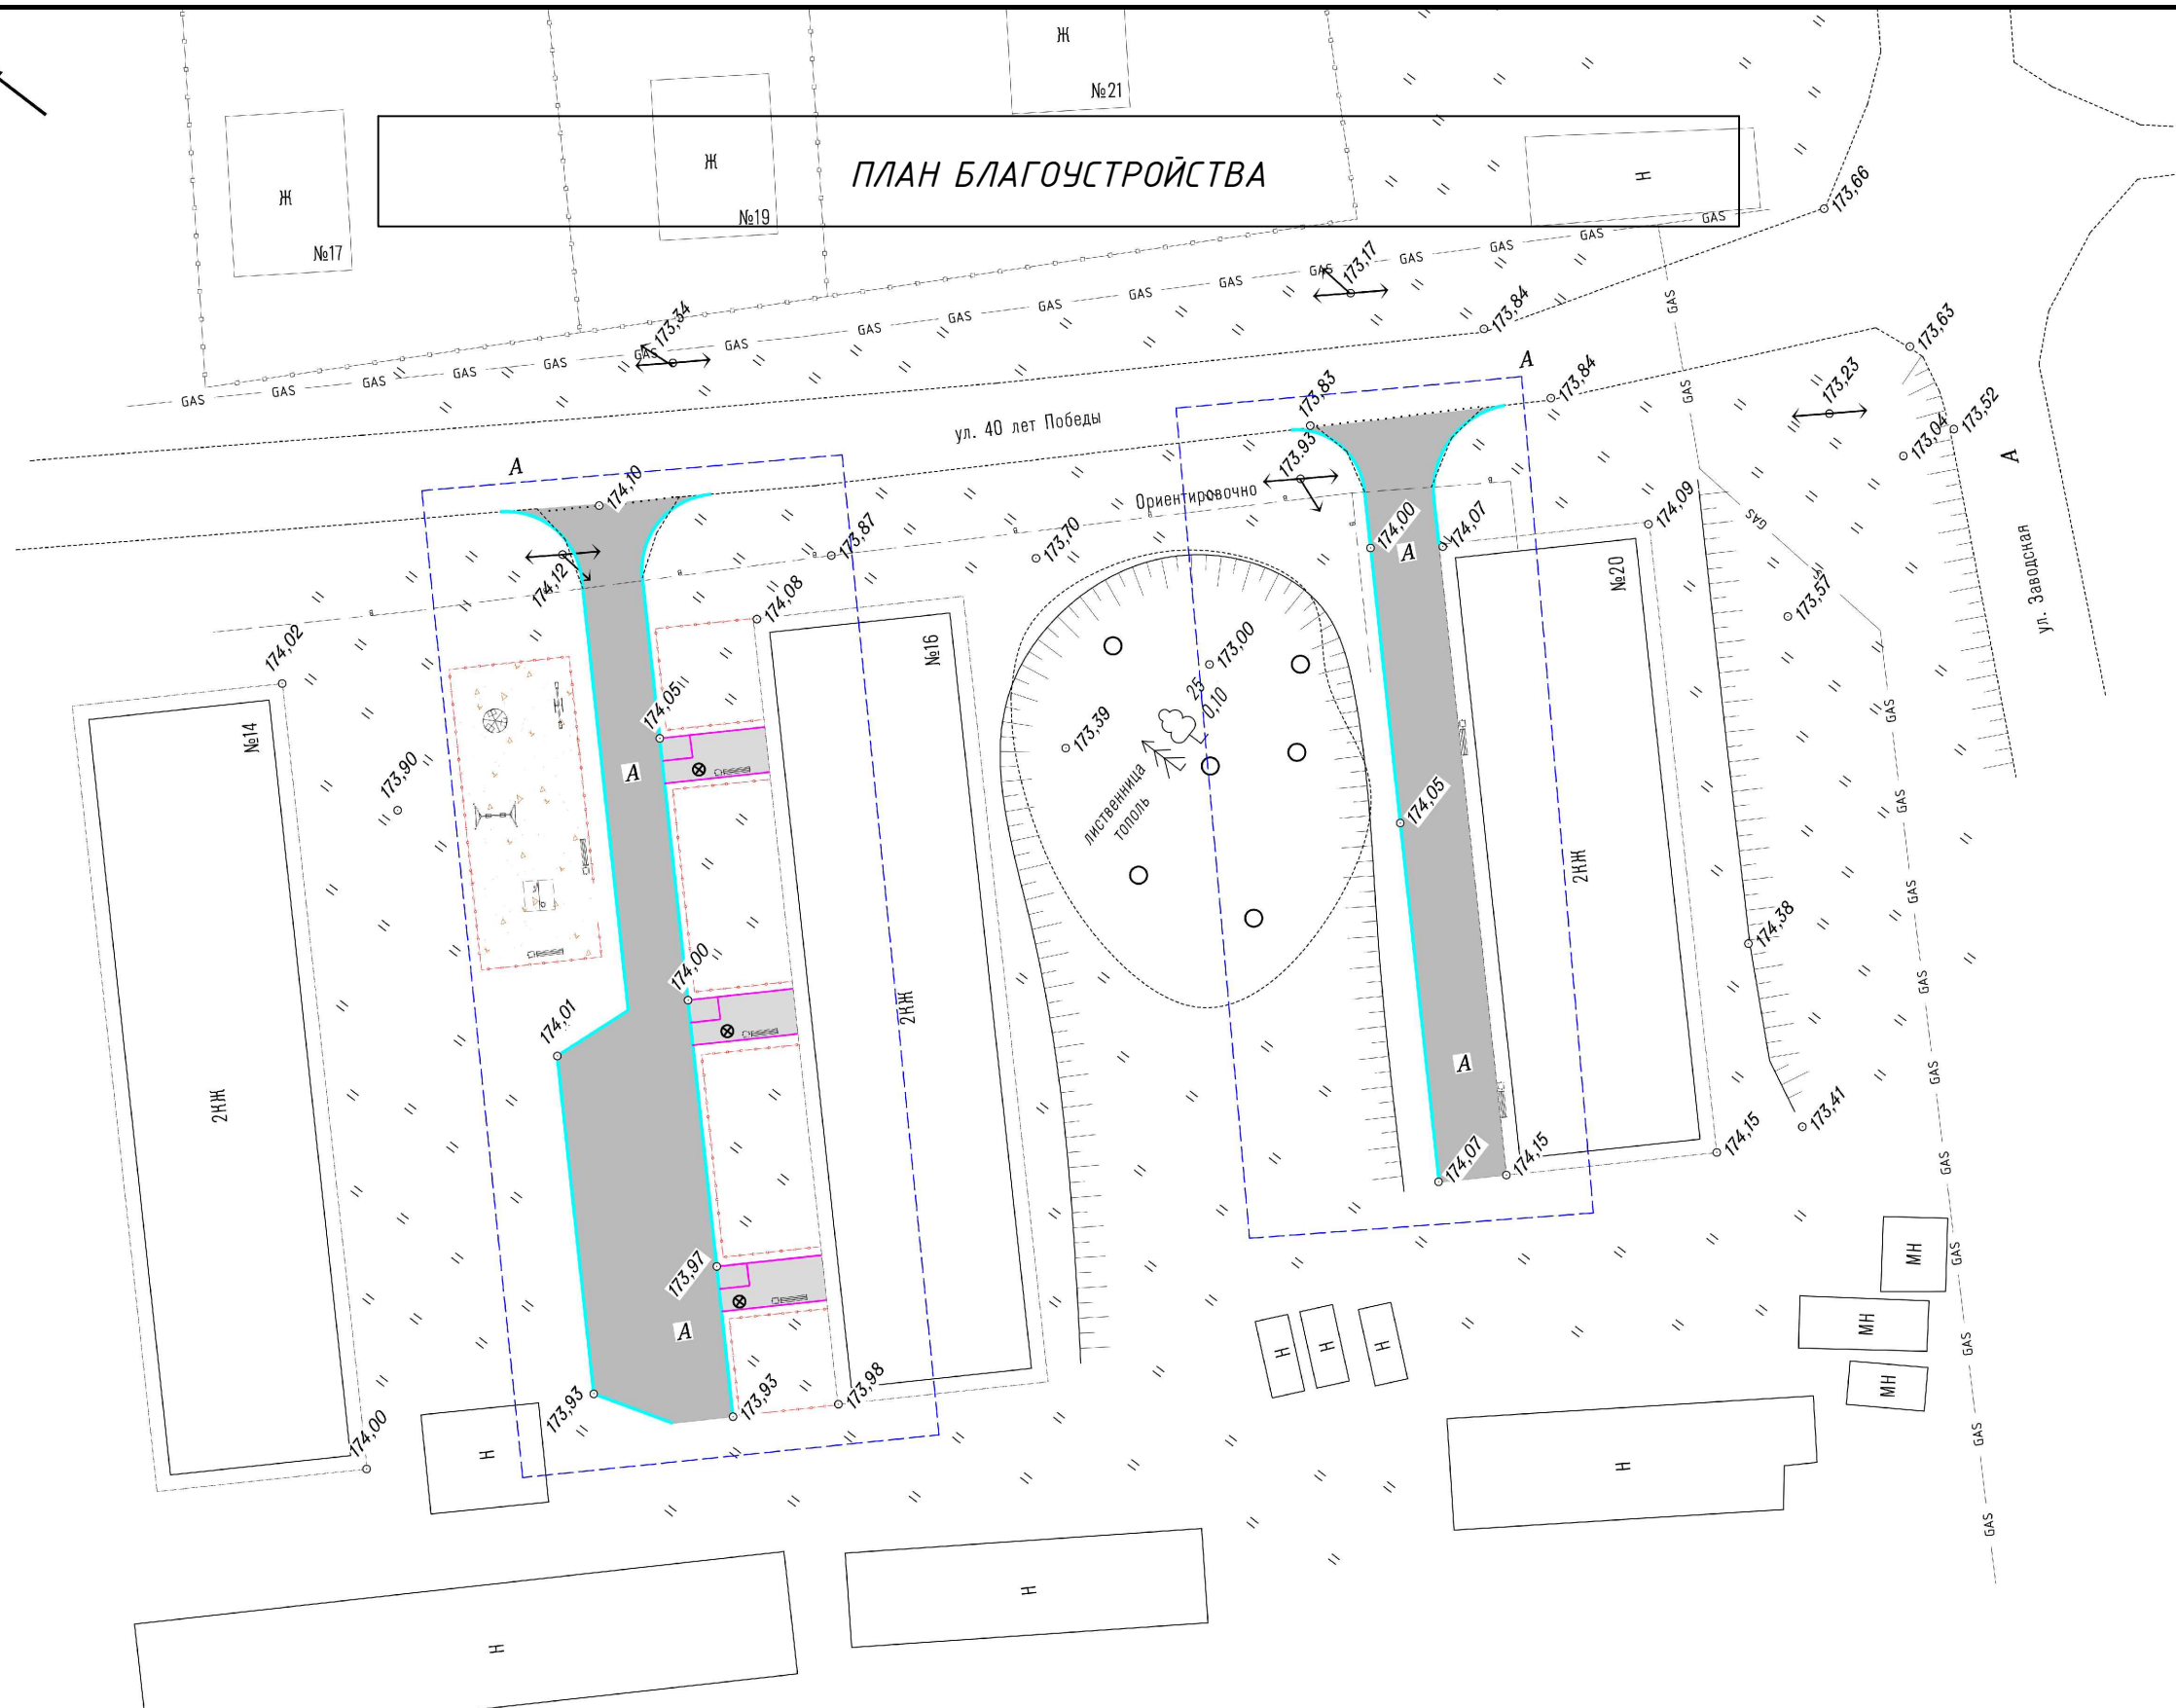Элементы малых архитектурных форм: урны, скамейки - отсутствуют.

						27-04.2019			
						Благоустройство придомовой территории МКД по ул. 40 лет Победы №16, 20 в р.п. Станционно-Ояшинский Мошковского района Новосибирской области			
Изм.	Кол.У.	Лист	№ док.	Подпись	Дата	Ситуационный план	Стадия	Лист	Листов
Составил		Кузнецов					ПД	2	9
Проверил		Сиркин							
Н.Контроль							ООО "СельСтрой Проект"		




УСЛОВНЫЕ ОБОЗНАЧЕНИЯ		
НАИМЕНОВАНИЕ	ПЛОЩАДЬ ПОКРЫТИЯ, м ²	
	Покрытие проездов из асфальтобетона	630
	Покрытие газонное	-
	Покрытие тротуаров из асфальтобетона	70
	Покрытие из песков из отсевов дробления	160

						27-04.2019			
						Благоустройство придомовой территории МКД по ул. 40 лет Победы №16, 20 в р.п. Станционно-Ояшинский Мошковского района Новосибирской области			
Изм.	Кол.У.	Лист	№ док.	Подпись	Дата				
Составил	Кузнецов					План благоустройства	Стадия	Лист	Листов
Проверил	Сиркин						ПД	3	9
Н.Контроль									
						ООО "СельСтрой Проект"			



СХЕМА ПЛАНИРОВОЧНОЙ ОРГАНИЗАЦИИ ЗЕМЕЛЬНОГО УЧАСТКА

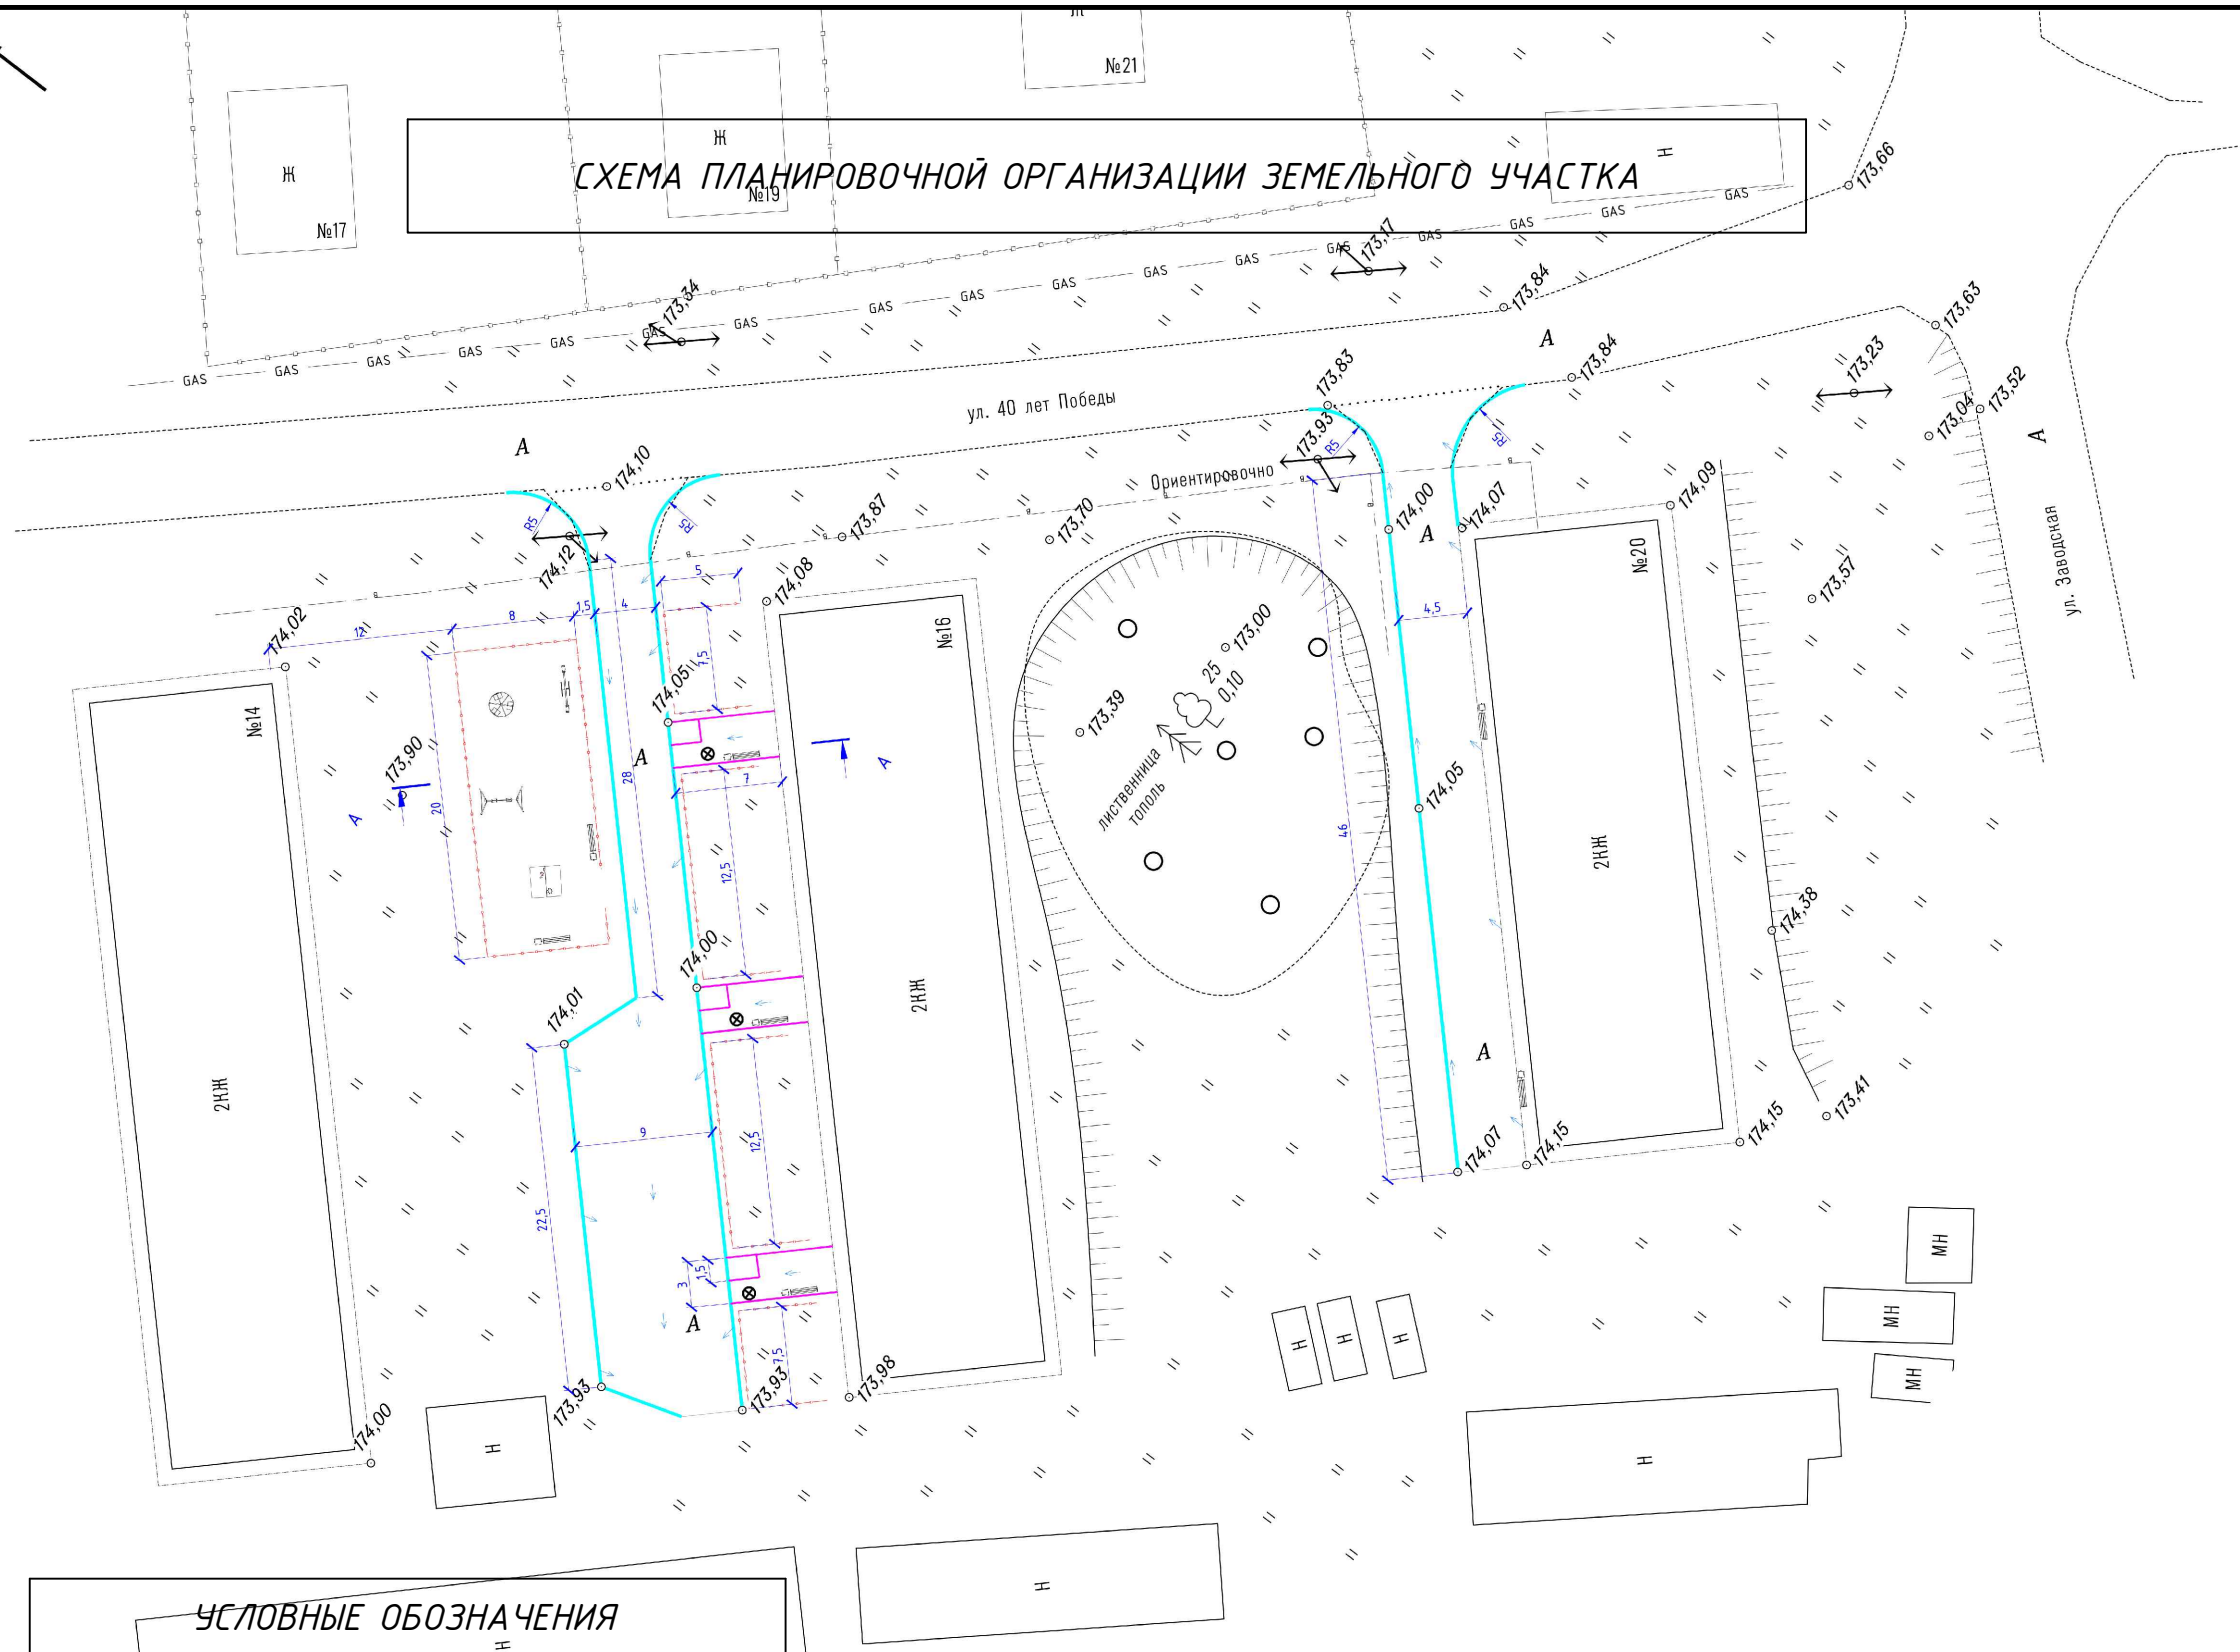

УСЛОВНЫЕ ОБОЗНАЧЕНИЯ

	Кромка асфальтобетонного покрытия
	Бордюрный камень БР100.20.8
	Бордюрный камень БР100.30.15
	Кромка щебеночного покрытия
	Металлическое газонное ограждение
	Границы благоустройства
	Пандус
	Проектируемое зеленое насаждение

						27-04.2019			
						Благоустройство придомовой территории МКД по ул. 40 лет Победы №16, 20 в р.п. Станционно-Ояшинский Мошковского района Новосибирской области			
Изм.	Кол.У.	Лист	№ док.	Подпись	Дата	Схема планировочной организации земельного участка	Стадия	Лист	Листов
Составил	Кузнецов						ПД	4	9
Проверил	Сиркин								
Н.Контроль						ООО "Сельстрой Проект"			

ДИВАН



Б-23

Диван

H=1000, L=2060, B=765

КАРУСЕЛЬ



К-06

Карусель (4-12 лет)
H=630, L=1600, B=1600

ПЕСОЧНИЦА "ШЕСТИГРАННИК"



Д-09

Песочница «Шестигранник» (2-7 лет)
H=350, L=1800, B=2080

КАЧЕЛИ ДВОЙНЫЕ С ГИБКОЙ ПОДВЕСКОЙ



Качели двойные с гибкой
подвеской (6-12 лет)
H=2190, L=2725, B=1460



Сиденье обрезиненное

К-04.7

УРНА



Б-15.3.1

Урна

H=600, L=380, B=300

КАЧЕЛИ-БАЛАНСИР



К-07

Качалка-балансир (4-12 лет)
H=825, L=530, B=3100

27-04.2019

Благоустройство придомовой территории МКД
по ул. 40 лет Победы №16, 20 в р.п. Станционно-Ояшинский
Мошковского района Новосибирской области

Изм.	Кол.У.	Лист	№ док.	Подпись	Дата
Составил				Кузнецов	
Проверил				Сиркин	
Н.Контроль					

Экспликация малых
архитектурных форм

Стадия	Лист	Листов
ПД	5	9

ООО "СельСтрой Проект"

